


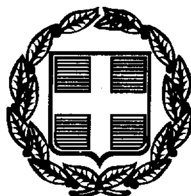

ΕΦΗΜΕΡΙΣ ΤΗΣ ΚΥΒΕΡΝΗΣΕΩΣ

ΤΗΣ ΕΛΛΗΝΙΚΗΣ ΔΗΜΟΚΡΑΤΙΑΣ

ΤΕΥΧΟΣ ΤΕΤΑΡΤΟ **Αρ. Φύλλου 804**

14 Οκτωβρίου 1998

ΠΕΡΙΕΧΟΜΕΝΑ

ΑΝΑΔΑΣΩΣΕΙΣ

ΑΠΟΦΑΣΕΙΣ

Κήρυξη αναδασωτέας έκτασης 134 στρεμμάτων στη θέση «Καλυβάκια» περιφέρειας κοινότητας Ελαφονήσου Νομού Λακωνίας. 1

Κήρυξη αναδασωτέας έκτασης 15,00 στρ. στη θέση Αγία Παρασκευή Άγιος Αθανάσιος Κοινότητας Σιμιάδων Ν. Αρκαδίας. 2

ΑΠΑΛΛΟΤΡΙΩΣΕΙΣ

ΑΠΟΦΑΣΕΙΣ

Καθορισμός των ορίων του αιγιαλού και δημιουργία ζώνης παραλίας στην θέση «ΚΑΣΤΑΝΙ» της νήσου Σκοπέλου, Νομού Μαγνησίας. 3

ΑΝΑΔΑΣΩΣΕΙΣ

ΑΠΟΦΑΣΕΙΣ

Αριθμ. 1115 (1)

Κήρυξη αναδασωτέας έκτασης 134 στρεμμάτων στη θέση «Καλυβάκια» περιφέρειας κοινότητας Ελαφονήσου Νομού Λακωνίας.

Ο ΓΕΝΙΚΟΣ ΓΡΑΜΜ. ΠΕΡΙΦΕΡΕΙΑΣ ΠΕΛΟΠΟΝΝΗΣΟΥ

Έχοντας υπόψη:

1. Τις διατάξεις του Ν. 3200/55 περί διοικητικής αποκέντρωσης, όπως τροποποιήθηκε και συμπληρώθηκε μεταγενέστερα με το Ν.Δ. 532/70.
2. Τις διατάξεις του άρθρου 117 παρ. 3 του Συντάγματος.
3. Τις διατάξεις του Ν. 998/79 «Περί προστασίας των δασών κ.λ.π.» και ειδικότερα:

α) του άρθρου 41 παρ. 1, β) του άρθρου 38 παρ. 1.

4. Τις διατάξεις του Ν. 2503/97 «Διοίκηση, οργάνωση, στελέχωση της Περιφέρειας, ρύθμιση θεμάτων για την τοπική αυτοδιοίκηση και άλλες διατάξεις.
5. Την απόφαση του Γεν. Γραμματέα Περιφέρειας Πελοποννήσου αριθμ. 5872/29.8.97 «Τοποθέτηση Προϊσταμένων Δ/νσεων Υπηρεσιών Περιφέρειας Πελοποννήσου και εξουσιοδότηση υπογραφής».
6. Τις διαταγές του Υπουργείου Γεωργίας:

α) 160417/1180/8.7.80, β) 18244/3049/24.9.80.

7. Την 898/10.8.98 πρόταση του Δασαρχείου Μολάων με την οποία προτείνεται η κήρυξη της έκτασης ως αναδασωτέας

Κηρύσσουμε αναδασωτέα με σκοπό την αποκατάσταση με φυσική αναγέννηση της προϋπάρχουσας δασικής βλάστησης η οποία εκαλύπτετο από αείφυλλα - πλατύφυλλα σε πυκνότητα 90%, που καταστράφηκε από πυρκαγιά που έγινε στις 10 Ιουλίου 1998, της κατηγορίας της παραγράφου 2 του άρθρου 3 του Ν. 998/79, δημόσια δασική έκταση εμβαδού εκατόν τριαντατεσσάρων στρεμμάτων (134) που βρίσκεται στη θέση «Καλυβάβια» περιφέρειας κοινότητας Ελαφονήσου και προσδιορίζεται στο από 4.8.98 απόσπασμα χάρτη κλίμακας 1:5000 (Φ.Χ. περιοχής Αγ. Νικολάου Βοιών 1965 Γ.Υ.Σ.) και έχει όρια:

Βόρεια: Με δημόσιο δάσος

Νότια: Με δημόσιο δάσος

Ανατολικά: Με δρόμο Ελαφονήσου - Σίμου, Λεύκης

Δυτικά: Με δημόσιο δάσος.

όπως φαίνεται στο συνημμένο διάγραμμα που αποτελεί αναπόσπαστο μέρος της απόφασης αυτής.

Η απόφαση αυτή να δημοσιευθεί στην Εφημερίδα της Κυβερνήσεως σύμφωνα με το Ν. 998/79.

Σπάρτη, 28 Αυγούστου 1998

Με εντολή Γεν. Γραμ. Περιφέρειας

Ο Διευθυντής

ΓΡΗΓΟΡΙΟΣ ΠΑΠΑΪΩΑΝΝΟΥ

Ανήκει στην απόφασή μας αριθ. 1115/98

ΥΠΟΜΝΗΜΑ

1-2 = 110m/268° 2-3 = 115m/201° 3-4 = 113m/314° 4-5 = 30m/379° 5-6 = 215m/33° 6-7 = 125m/318° 7-8 = 115m/88° 8-9 = 200m/101° 9-10 = 215m/88° 10-11 = 75m/166° 11-12 = 185m/206° 12-13 = 150m/215° 13-14 = 30m/174° 14-1 = 50m/211°

ΤΟΠΟΓΡΑΦΙΚΟ ΔΙΑΓΡΑΜΜΑ

(Σε απόσπασμα χάρτη κλίμακας 1:5.000 εκδόσεως Γ.Υ.Σ. του φύλλου 8307/2 περιοχής Αγίου Νικολάου Βοιών Εκδόσεως 1965) Καμένου Δημοσίου Δάσους από την πυρκαγιά που έλαβε χώρα στις 16-7-98 στη θέση "Καλυβάκια" περιφέρειας Ελαφονήσου Λακωνίας

ΕΜΒΑΔΟΝ ΚΑΜΕΝΟΥ ΔΑΣΟΥΣ = (1.2.....13.14.1) = 134 στρέμματα

Σκουπιδότοπος Ελαφονήσου

Νεάπολη 4-8-1998
Ο Συντάξας

ΘΕΩΡΕΙΤΑΙ
Σπάρτη 28-8-1998
Ε. Γ. Π. Π.
Ο ΔΙΕΥΘΥΝΤΗΣ ΔΑΣΩΝ

ΘΕΩΡΗΘΗΚΕ
Ο ΔΑΣΑΡΧΗΣ

ΑΚΡΙΒΕΣ ΑΝΤΙΓΡΑΦΟ
Κων. Μαλαβάζος
Δασοφύλακας

Αριθμ. 1722 (2)

Κήρυξη αναδασωτέας έκτασης 15,00 στρ. στη θέση Αγία Παρασκευή Άγιος Αθανάσιος Κοινότητας Σιμιάδων Ν. Αρκαδίας.

Ο ΓΕΝΙΚΟΣ ΓΡΑΜ. ΠΕΡΙΦΕΡΕΙΑΣ ΠΕΛΟΠΟΝΝΗΣΟΥ

Έχοντας υπόψη:

1. Τις διατάξεις του Ν. 3200/55 περί διοικητικής αποκέντρωσης, όπως τροποποιήθηκε και συμπληρώθηκε μεταγενέστερα με το Ν.Δ. 532/70.
2. Τις διατάξεις του άρθρου 117 παρ. 3 του Συντάγματος.
3. Τις διατάξεις του Ν. 998/79 «περί προστασίας των Δασών κ.λ.π.» και ειδικότερα:
α) του άρθρου 41 παρ. 1, β) του άρθρου 38 παρ. 1.
4. Τις διαταγές του Υπουργείου Γεωργίας:
α) 160417/1180/8.7.80, β) 182447/3049/24.9.80.
5. Την 3105/10.9.98 πρόταση του δασαρχείου Τρίπολης με την οποία προτείνεται η κήρυξη της έκτασης που αναφέρεται στο θέμα ως αναδασωτέας.
6. Τις διατάξεις του άρθρου 2 & 1 Ν. 2503/1997 «Διοίκηση - Οργάνωση Στελέχωση της περιφέρειας, ρύθμιση θεμάτων για την τοπική αυτ/ση και άλλες διατάξεις», αποφασίζουμε:

Κηρύσσουμε αναδασωτέα με σκοπό την φυσική αποκατάσταση της ανωτέρω εκτάσεως που καταστράφηκε από πυρκαγιά.

Τη δημόσια δασική έκταση εμβαδού Δέκα πέντε στρεμμάτων (15,00) που βρίσκεται στις θέσεις Αγία Παρασκευή, Άγιος Αθανάσιος Σιμιάδων και προσδιορίζεται από τα στοιχεία (Α - Β - Γ - Δ - Α) και έχει όρια:

Ανατολικά, Δυτικά, Βόρεια, Νότια: Δημόσιες Δασικές εκτάσεις,

όπως φαίνεται στο συνημμένο διάγραμμα που αποτελεί αναπόσπαστο μέρος της απόφασης αυτής.

Η απόφαση αυτή να δημοσιευθεί στην Εφημερίδα της Κυβερνήσεως.

Τρίπολη, 15 Σεπτεμβρίου 1998

Ο Γεν. Γραμ. Περιφέρειας
ΑΝΤΩΝΗΣ ΜΑΤΣΙΓΚΟΣ

ΑΠΑΛΛΟΤΡΙΩΣΕΙΣ

ΑΠΟΦΑΣΕΙΣ

Αριθμ. 1105690/7944/Β00 (3)

Καθορισμός των ορίων του αιγιαλού και δημιουργία ζώνης παραλίας στην θέση «ΚΑΣΤΑΝΙ» της νήσου Σκοπέλου, Νομού Μαγνησίας.

Ο ΥΠΟΥΡΓΟΣ ΟΙΚΟΝΟΜΙΚΩΝ

Έχοντας υπόψη:

1. Τις διατάξεις των άρθρων 1 μέχρι και 7 του Α.Ν. 2344/1940 «περί αιγιαλού και παραλίας», όπως τροποποιήθηκαν και συμπληρώθηκαν με τις διατάξεις» α) του άρθρου 13 του Ν. 1078/1980 και β) του άρθρου 23 του Ν. 1337/1983.

2. Τις διατάξεις της παρ. 9 του άρθρου 1 του Κεφαλαίου Β΄ της 0.208/181/26.4.1982 (ΦΕΚ 214/Β΄82) κοινής απόφασης των Υπουργών Προεδρίας Κυβερνήσεως και Οικονομικών «Αναμόρφωση Συλλογικών Οργάνων Γνωμοδοτικής και Αποφασιστικής Αρμοδιότητας του Υπουργείου Οικονομικών».

3. Την από 6.5.1998 έκθεση της επιτροπής καθορισμού των ορίων του αιγιαλού και παραλίας και θέσεων αμμοληψίας, που καθόρισε τα όρια του αιγιαλού και της παραλίας στην θέση «ΚΑΣΤΑΝΙ» της νήσου Σκοπέλου Ν. Μαγνησίας και το από τον Ιανουάριο 1998 τοπογραφικό διάγραμμα με κλίμακα 1:500 του τοπογράφου μηχανικού Ανδρέα Δογκάκη που ελέγχθηκε και θεωρήθηκε από τον Δημήτριο Ευθυμίου τοπογράφο μηχανικό της Κτηματικής Υπηρεσίας Ν. Μαγνησίας στις 6.5.1998 και συνοδεύει την έκθεση της προαναφερόμενης επιτροπής.

4. Τη σύμφωνη γνώμη του Γενικού Επιτελείου Ναυτικού, που διατυπώθηκε στο αριθμ. 544.5/736/98/Σ. 1145/25.8.98 έγγραφό του.

5. Την αρ. πρωτ. 1087903/1481/0006Β/28.8.97 απόφαση του Υπουργού Οικονομικών «Μεταβίβαση αρμοδιοτήτων του Υπουργού Οικονομικών στους Προϊσταμένους των Περιφερειακών Υπηρεσιών του Υπουργείου Οικονομικών, πλην Γ.Λ.Κ. και Γ.Χ.Κ.», αποφασίζουμε:

1. Επικυρώνουμε την από 6.5.1998 έκθεση της επιτροπής καθορισμού των ορίων αιγιαλού και παραλίας και θέσεων αμμοληψίας, καθώς και το από τον Ιανουάριο 1998 τοπογραφικό διάγραμμα που τη συνοδεύει, το οποίο συντάχθηκε από τον τοπογράφο μηχανικό Ανδρέα Δογκάκη, σε (1) πινακίδα με κλίμακα 1:500, ελέγχθηκε και θεωρήθηκε από τον Δημήτριο Ευθυμίου τοπογράφο μηχανικό της Κτηματικής Υπηρεσίας Ν. Μαγνησίας στις 6.5.1998, επί του οποίου η πιο πάνω επιτροπή καθόρισε, τα όρια του αιγιαλού με κόκκινη συνεχή πολυγωνική γραμμή Α1, Α2, Α3, Α4, ... Α26, της οποίας οι κορυφές εξασφαλίζονται με συντεταγμένες του κρατικού τριγωνομετρικού δικτύου και, τα όρια της παραλίας με κίτρινη συνεχή πολυγωνική γραμμή Α1΄, Α2΄, Α3΄, Α4΄, ...και Α25΄, της οποίας οι πλευρές είναι παράλληλες της γραμμής αιγιαλού σε απόσταση σταθερή 15.00μ.

Αποφαινόμαστε ότι δεν υπάρχει παλαιός αιγιαλός.

Η απόφαση αυτή με την έκθεση της επιτροπής και το διάγραμμα, να δημοσιευθούν στην Εφημερίδα της Κυβερνήσεως.

Αθήνα, 23 Σεπτεμβρίου 1998

Με εντολή Υπουργού
Ο Γενικός Διευθυντής
ΠΑΝ. ΠΙΛΑΤΗΣ

ΕΚΘΕΣΗ

Της Επιτροπής Καθορισμού των ορίων αιγιαλού, παραλίας, παλαιού αιγιαλού και θέσεων αμμοληψίας σύμφωνα με το άρθρο 100 του Π.Δ. 284/88. Καθορισμός για πρώτη φορά των ορίων αιγιαλού κ.λ.π. στη θέση «ΚΑΣΤΑΝΙ» της νήσου ΣΚΟΠΕΛΟΥ Ν. Μαγνησίας.

Στο Βόλο σήμερα την 6.5.98 οι υπογεγραμμένοι:

1. Ντόβας Χαράλαμπος Προϊστάμενος Κτηματικής Υπηρεσίας Ν. Μαγνησίας, ως πρόεδρος.

2. Κωστόπουλος Ευάγγελος, Λιμενάρχης Σκιάθου ως μέλος και,

3. Ευθυμίου Δημήτριος, Τοπογράφος Μηχανικός της Κτηματικής Υπηρεσίας ως μελος,

που αποτελούμε την επιτροπή καθορισμού των ορίων αιγιαλού, παραλίας και παλαιού αιγιαλού, σύμφωνα με το άρθρο 100 του Π.Δ/τος 284/88 και της αριθμ. 1030435/569/0006Α/4.3.98 απόφασης συγκρότησης της επιτροπής του Γεν. Δ/ντή Δημ. Περιουσίας και Εθν. Κληρ/των, μετά από αυτοψία στην παραπάνω περιοχή στις 6.5.98 ύστερα από πρόσκληση του Προέδρου της επιτροπής με το αριθμ. 582/10.4.98 έγγραφο, αφού λάβαμε υπόψη:

1. Την από 21.11.97 αίτηση του Ανδρέα Ν. Δογκάκη με την οποία ζητείται ο καθορισμός του αιγιαλού και της παραλίας στην παραπάνω περιοχή.

2. Τις διατάξει των άρθρων του Α.Ν. 2344/40 «Περί αιγιαλού και παραλίας», όπως τροποποιήθηκαν και συμπληρώθηκαν μεταγενέστερα και τη σχετική Δικαστική και Διοικητική Νομολογία.

3. Το τοπογραφικό και υψομετρικό διάγραμμα της παραπάνω περιοχής με κλίμακα 1:500, που συντάχθηκε τον Ιανουάριο 1998 από τον τοπογράφο μηχανικό Ανδρέα Ν. Δογκάκη σε μία (1) πινακίδα και ελέχθηκε και θεωρήθηκε από τον Δημήτριο Ευθυμίου, τοπογράφο μηχανικό της Κτηματικής Υπηρεσίας στις 6.5.98.

4. Την αντίληψη που σχηματίστηκε από την επιτόπου αυτοψία για το πλάτος της βρεχομένης ζώνης της ξηράς και άλλων συναφών στοιχείων δηλαδή, την μορφολογία της περιοχής, την κατάσταση της ακτής και του θαλάσσιου χώρου, το ανάπτυγμα του πελάγους σε σχέση με την έκταση και τη συχνότητα των ανέμων και τις καιρικές συνθήκες που επικρατούν στην περιοχή, αποφασίζουμε:

Καθορίζουμε στο παραπάνω τοπογραφικό διάγραμμα:


1. Την οριογραμμή του αιγιαλού με κόκκινη συνεχή πολυγωνική γραμμή Α1, Α2, Α3, Α4, ...Α26 της οποίας οι κορυφές εξασφαλίζονται με συντεταγμένες του κρατικού τριγωνομετρικού δικτύου.

2. Την οριογραμμή της παραλίας για την εξυπηρέτηση των σκοπών των άρθρων 6 και 7 του Α.Ν. 2344/40 με κίτρινη συνεχή πολυγωνική γραμμή Α1΄, Α2΄, Α3΄, Α4΄, ... Α25΄, της οποίας οι πλευρές είναι παράλληλες της γραμμής αιγιαλού σε απόσταση σταθερή 15,00μ.

3. Αποφαινόμαστε ότι δεν υπάρχει παλαιός αιγιαλός.

Η Επιτροπή

Ο Πρόεδρος	Τα Μέλη
ΧΑΡ. ΝΤΟΒΑΣ	ΕΥΑΓ. ΚΩΣΤΟΠΟΥΛΟΣ - ΔΗΜ.ΕΥΘΥΜΙΟΥ

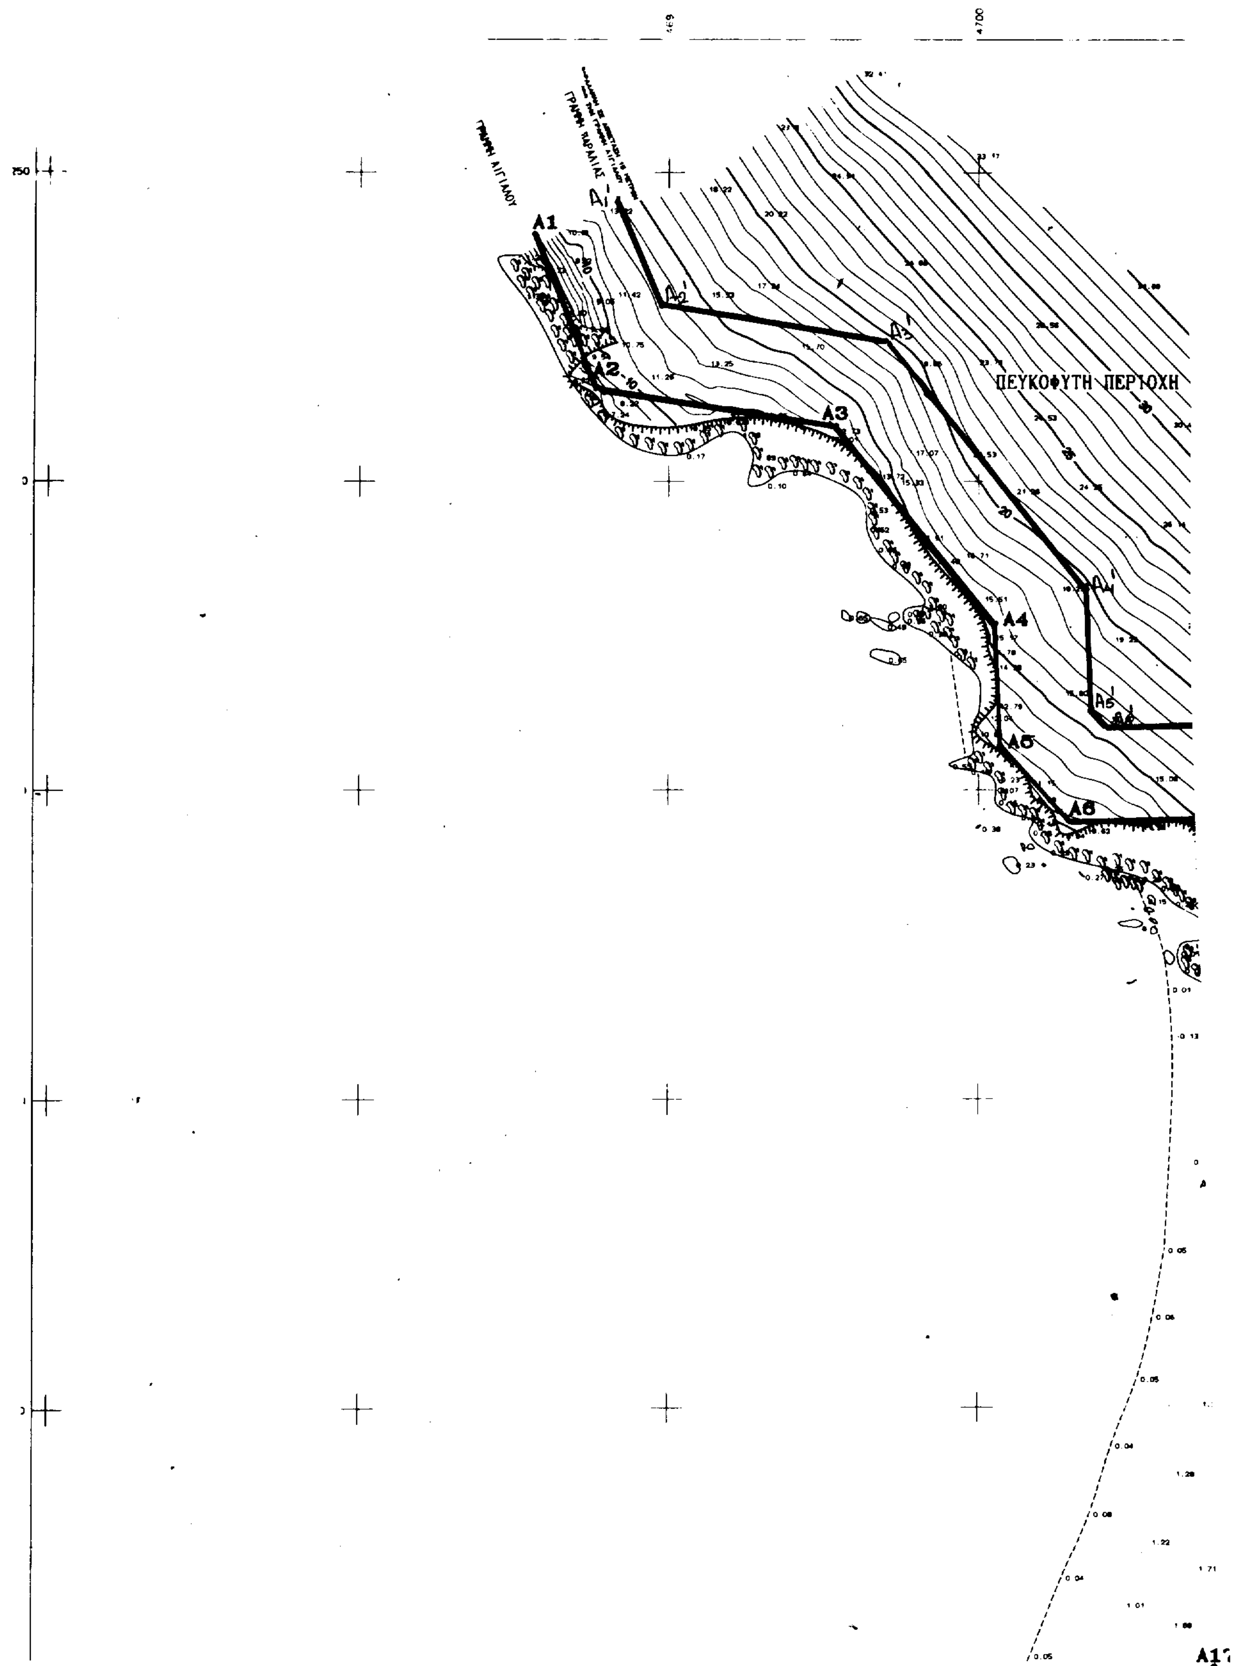
ΓΡΑΜΜΗ ΑΙΓΙΑΛΟΥ
ΓΡΑΜΜΗ ΠΑΡΑΛΙΑΣ
ΠΕΥΚΟΦΥΤΗ ΠΕΡΙΟΧΗ
Α1
Α2
Α3
Α4
Α5
Α6
4700

470050

4330250

4330200

4330150

4330100

4330050


ΠΕΥΚΟΦΥΤΗ ΠΕΡΙΟΧΗ

ΑΜΜΟΣ

A7 A8 A9 A10 A11 A12 A13 A14 A17



ΑΠΟΣΠΑΣΜΑ ΧΑΡΤΗ 1:5000

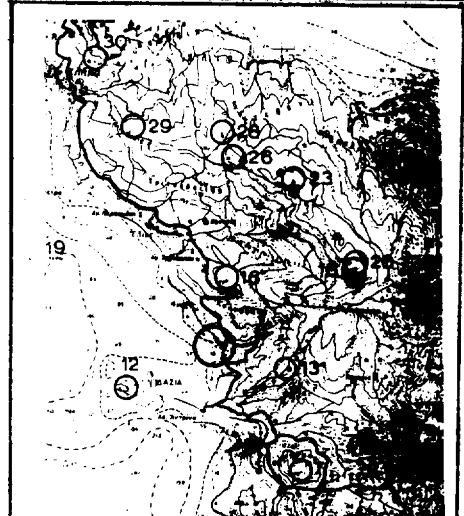

ΑΠΟΣΠΑΣΜΑ ΧΑΡΤΗ 1:50000

Ε.Γ.Σ.Α 87 - ΕΛΛΕΙΨΟΕΙΔΕΣ GRS 80

ΣΥΝΤΕΤΑΓΜΕΝΕΣ ΚΟΡΥΦΩΝ ΑΙΓΙΑΛΟΥ


Α/Α	Χ	Υ
Α1	469.928,00	4.330.240,00
Α2	469.938,50	4.330.215,25
Α3	469.977,00	4.330.209,00
Α4	470.002,75	4.330.177,00
Α5	470.003,50	4.330.157,25
Α6	470.014,50	4.330.145,00
Α7	470.035,00	4.330.145,50
Α8	470.050,50	4.330.098,50
Α9	470.059,25	4.330.089,50
Α10	470.063,50	4.330.075,00
Α11	470.054,00	4.330.064,50
Α12	470.044,50	4.330.061,50
Α13	470.041,75	4.330.027,75
Α14	470.045,50	4.330.013,75
Α15	470.053,50	4.330.003,25
Α16	470.047,25	4.329.997,75
Α17	470.038,25	4.330.007,50
Α18	470.029,00	4.330.000,00
Α19	470.020,00	4.329.983,75
Α20	469.989,25	4.329.947,75
Α21	469.999,00	4.329.911,00
Α22	469.995,00	4.329.891,00
Α23	470.006,25	4.329.862,75
Α24	470.021,00	4.329.816,00
Α25	470.035,75	4.329.790,00
Α26	470.020,00	4.329.756,00

Η εξάρτηση του πολυγωνομετρικού δίκτυο έγινε από το εθνικό τριγωνομετρικό δίκτυο και συγκεκριμένα από το τριγωνομετρικό "ΠΥΡΓΟΣ" - Τ16 - ΤΑΞΗ ΙV από το φύλλο χάρτου 1:50000 ΣΚΟΠΕΛΟΣ (340)

Τ16	470.087,61 Z= 171,372	4.331.229,79 Hs=1,10m

Μέτρο γραμμικής παραμόρφωσης (Κ) στο κέντρο φύλλου 0,9996[illegible]

ΑΜΜΟΣ
Α19
Α20
Α21
Α22
Α23
Α24
Α26
ΑΜΜΟΣ
ΑΜΜΟΣ
ΓΡΑΜΜΗ ΑΙΓΙΑΛΟΥ
469900
469950

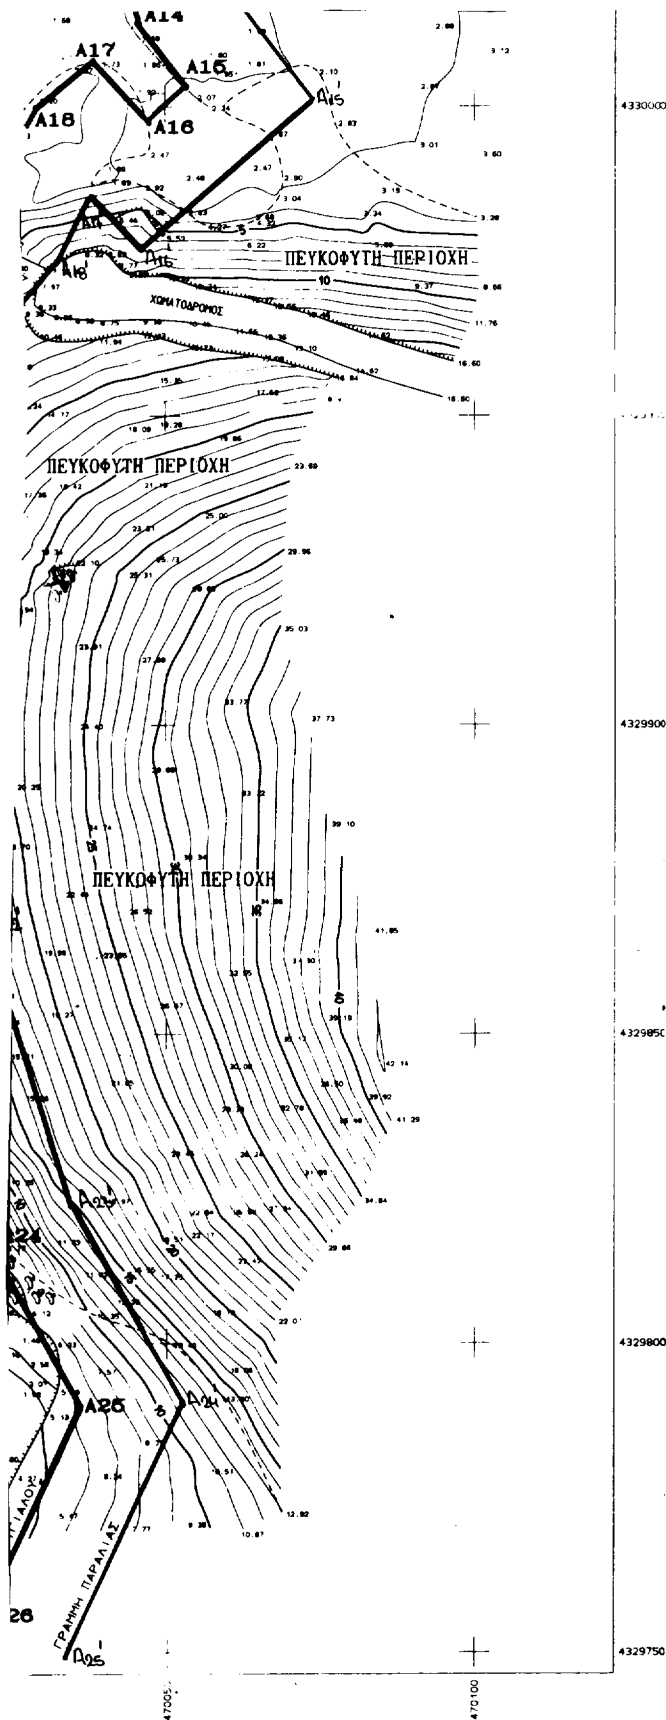

ΑΡΧΕΙΟ: TELIKO.FPL

Μέτρο γραμμικής παραμόρφωσης (Κ) στο κέντρο φύλλου 0,99961107

ΘΕΩΡΗΘΗΚΕ
για την ακρίβεια της αποτύπωσης
Βόλος 6/5/98
Ο Μηχανικός
της Κτηματικής Υπηρεσίας

Δημήτρης Εμμ. Ευθυμίου
Τοπογράφος μηχανικός

ΥΠΟΜΝΗΜΑ ΕΠΙΤΡΟΠΗΣ

Το παρόν τοπογραφικό διάγραμμα συνοδεύει την από 6-5-1998 έκθεση επιτροπής καθορισμού των ορίων Αιγιαλού (άρθρο 74 του Π.Δ. 836/77 όπως διαμορφώθηκε με την υπ' αριθμό 0208/181/26-4-82 κοινή υπουργική απόφαση).

ΓΡΑΜΜΗ ΑΙΓΙΑΛΟΥ (ΚΟΚΚΙΝΗ)

ΓΡΑΜΜΗ ΠΑΡΑΛΙΑΣ (ΚΙΤΡΙΝΗ)

Οι γραμμές του Αιγιαλού ορίζονται από ορθογώνιες συντεταγμένες

Ο ΠΡΟΕΔΡΟΣ	ΤΑ ΜΕΛΗ
	α).
	β).

ΕΛΛΗΝΙΚΗ ΔΗΜΟΚΡΑΤΙΑ
ΥΠΟΥΡΓΕΙΟ ΟΙΚΟΝΟΜΙΚΩΝ
ΚΤΗΜΑΤΙΚΗ ΥΠΗΡΕΣΙΑ ΝΟΜΟΥ ΜΑΓΝΗΣΙΑΣ

ΕΡΓΟΔΟΤΗΣ
ΕΓΣΑ 87 - GRS 80
Κ=0.999611 ΚΛΙΜΑΚΑ ΓΡΑΜΜΙΚΗΣ ΠΑΡΑΜΟΡΦΩΣΗΣ

ΕΡΓΟ
ΚΑΘΟΡΙΣΜΟΣ ΓΡΑΜΜΗΣ ΑΙΓΙΑΛΟΥ - ΠΑΡΑΛΙΑΣ

ΘΕΣΗ
ΚΑΣΤΑΝΙ ΣΚΟΠΕΛΟΥ

ΘΕΜΑ ΣΧΕΔΙΟΥ	ΑΡΙΘΜΟΣ ΣΧΕΔΙΟΥ
ΤΟΠΟΓΡΑΦΙΚΟ ΔΙΑΓΡΑΜΜΑ	ΚΛΙΜΑΚΑ 1:500

ΕΘΝΙΚΟ ΤΥΠΟΓΡΑΦΕΙΟ
Για τεχνικούς λόγους στο σχεδιάγραμμα έγινε σμίκρυνση κατά ποσοστό 41 %

ΧΡΟΝΟΣ ΜΕΛΕΤΗΣ : ΙΑΝΟΥΑΡ 02 1998

ΥΠΟΓΡΑΦΗ	ΣΦΡΑΓΙΔΑ
	ΑΝΔΡΕΑΣ ΝΙΚΟΛ. ΔΟΓΚΑΚΗΣ ΑΓΡ. - ΤΟΠΟΓΡΑΦΟΣ ΜΗΧ. Ε.Μ. ΠΟΛΥΤ. - ΑΡ. ΜΗΤΡ. 69684 ΚΟΡΩΠΗ - ΜΗΛΕΩΝ - ☎ 0423 - 22761 Α. Φ. Μ. 44846949 - Β' ΔΟΥ ΒΟΛΟΥ